
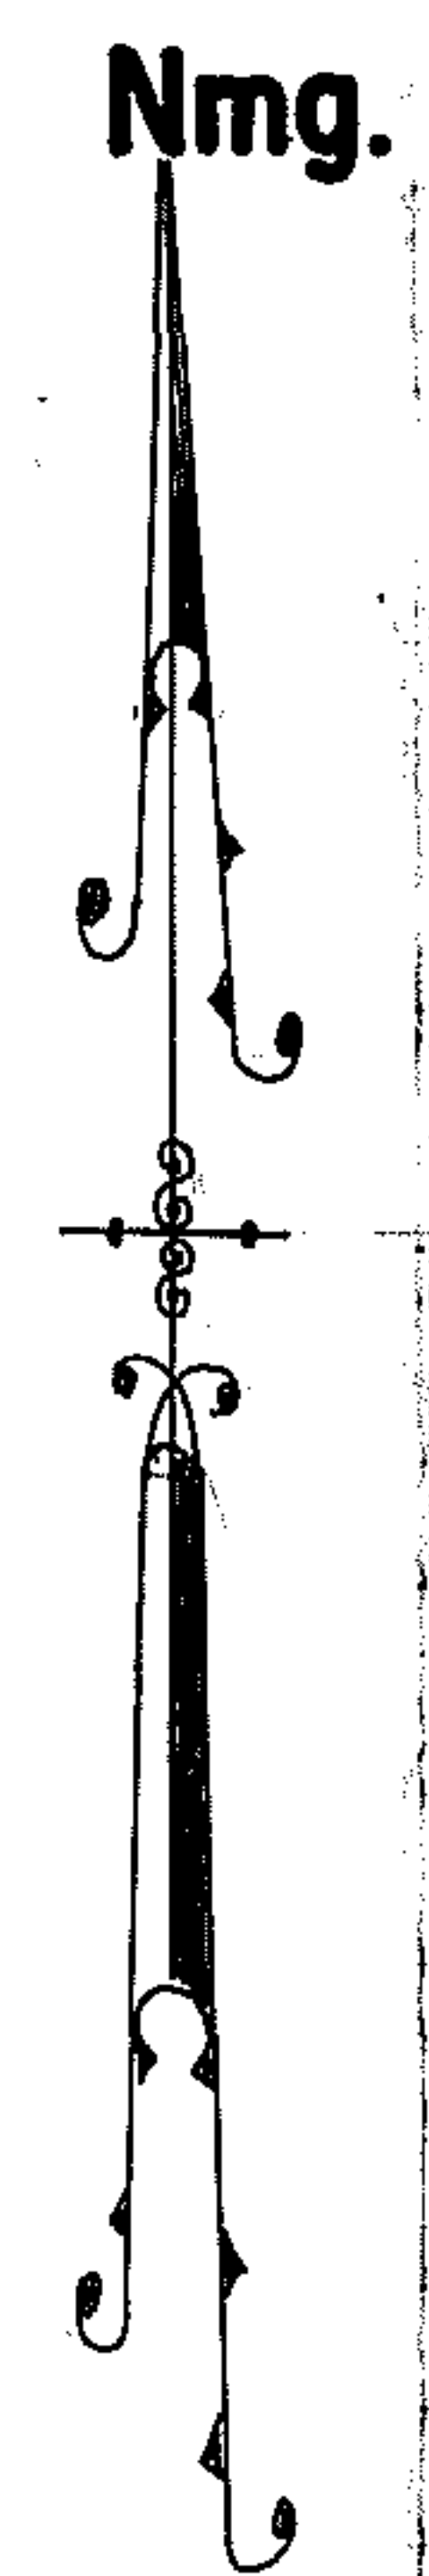


144 Rumiguasi

RELACIONAMIENTO: El vértice I-Rumbo I-II de la presente mensura, coincide con el vértice N-Rumbo N-M de la mensura aprobada N° 8/11/94. La presente se superpone parcialmente con la mensura N° 8/18/04...

COORDENADAS POSGAR { 1) X=6.334.002,02 Y=3.476.371,27
11) X=6.334.125,14 Y=3.476.279,60

* * EDELMIRA LUCERO de MIRANDA, JORGE FORTUNATO LUNA, JUAN BAUTISTA MIRANDA, EMERITA DIGNA LUCERO de YACARINI, ANGELICA DIGNA YACARINI de BLANEZ, ALEJANDRO ALBERTO YACARINI, LUCILO IGNACIO GOMEZ, JOSE GARRO y MANUEL OMAR CALVO...
Pad. 203- Recep. H. Yrigoyen

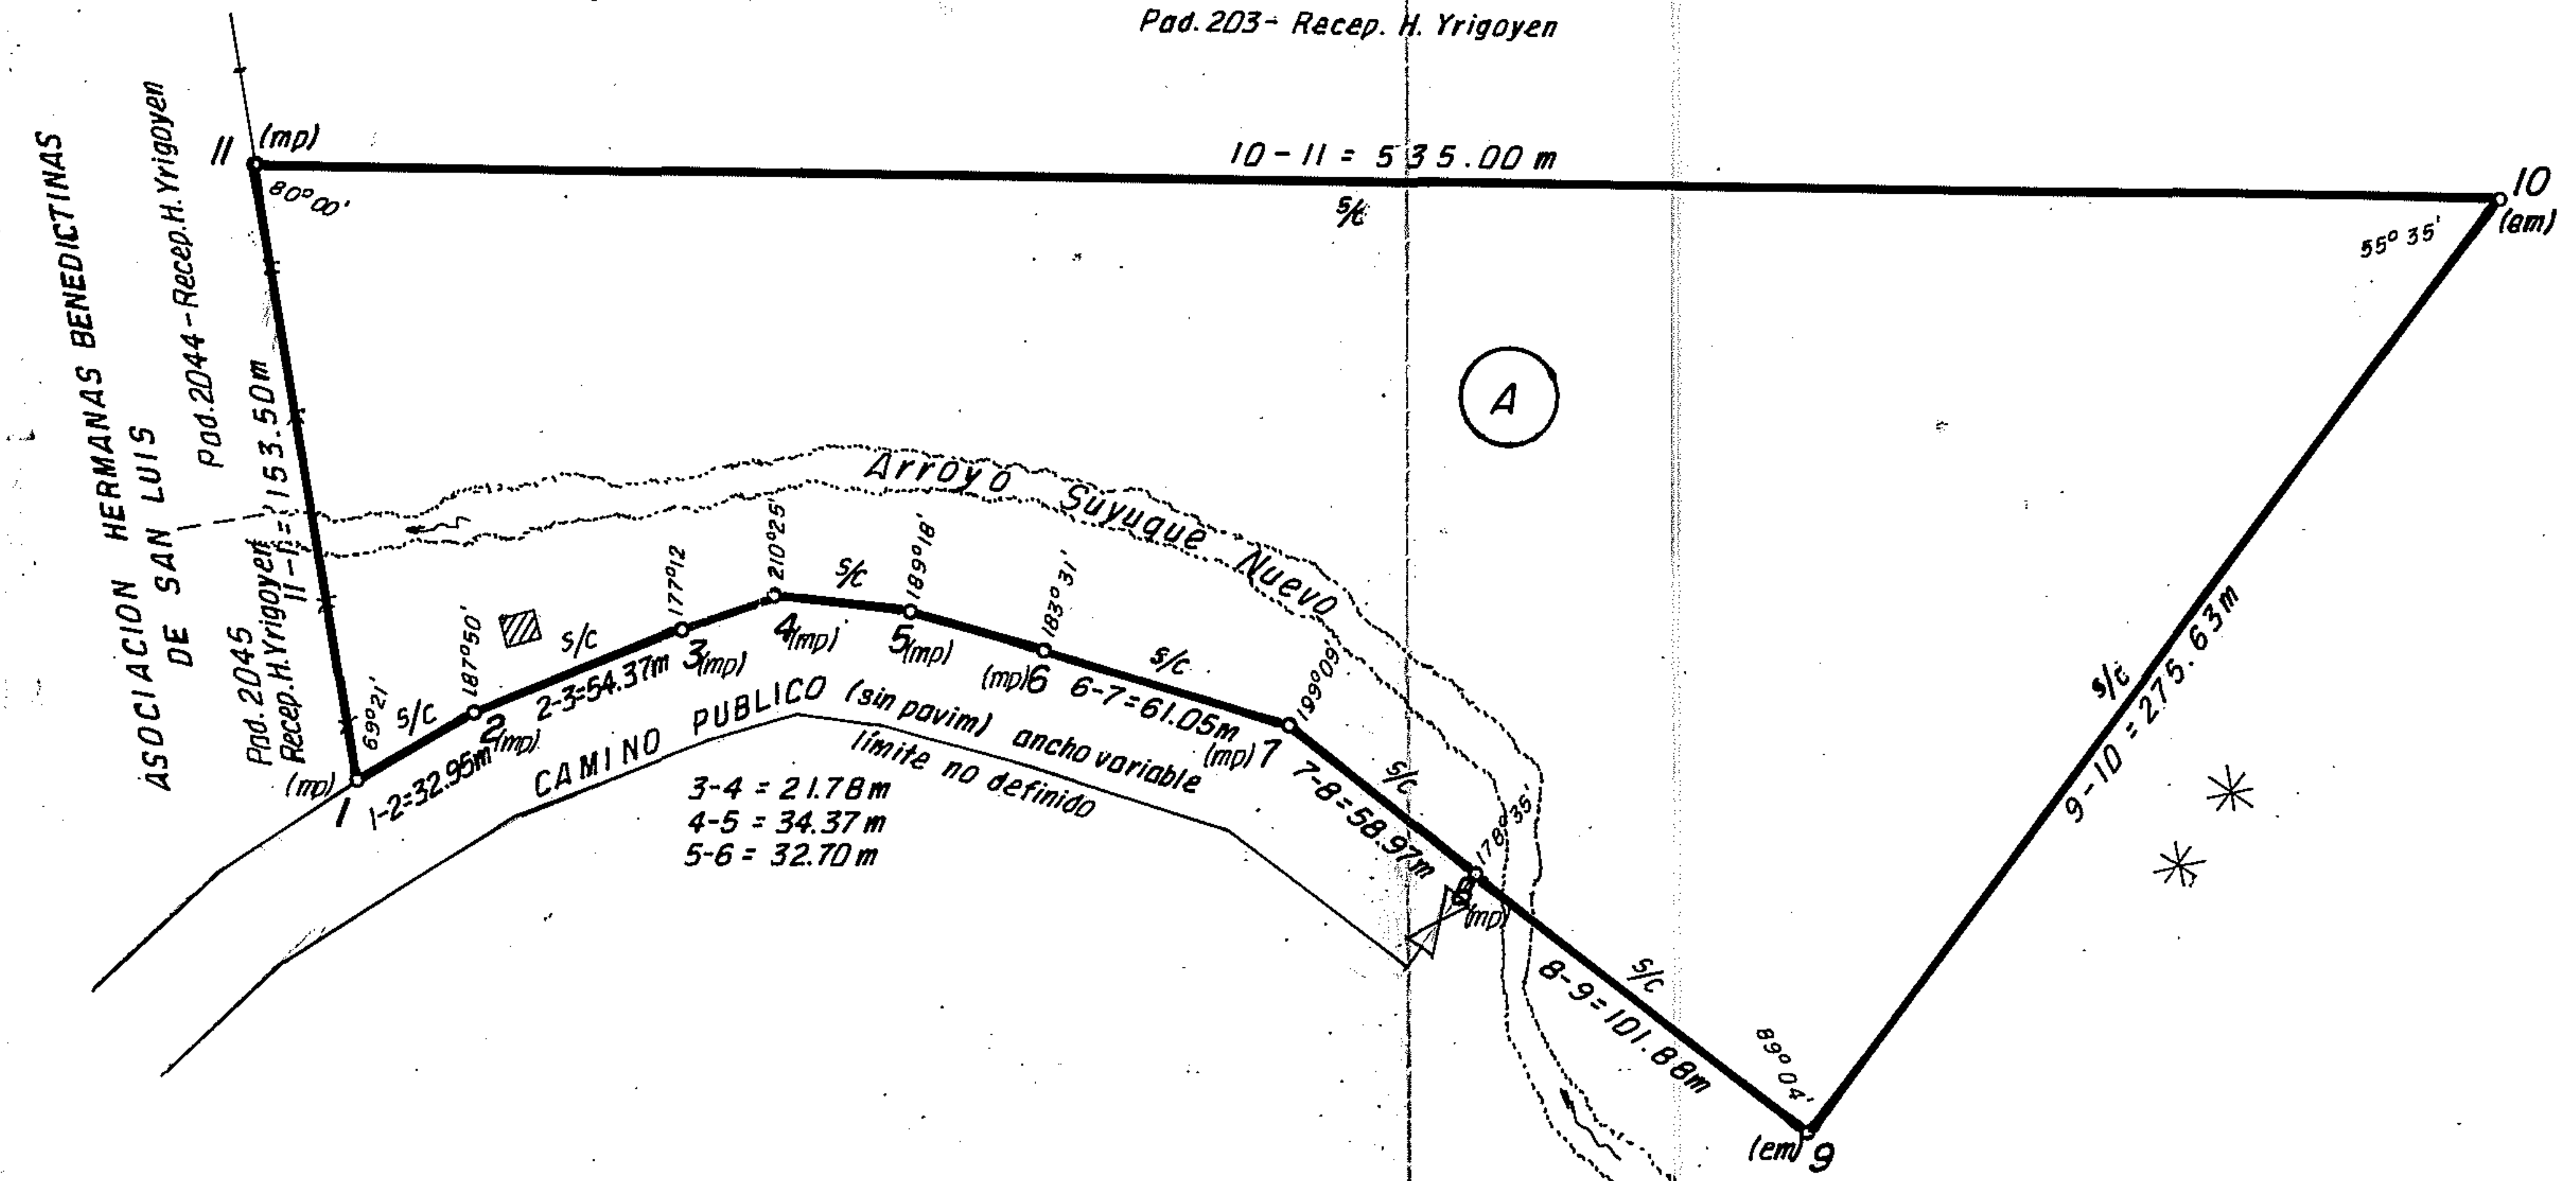


SUP. S/MENSURA PARCELA "A" = 7 Has.

DATOS DE TITULO

Fracción de Campo indivisa, parte de uno de mayor extensión...
Superficie: 400 Ha...
Ubicado: Dpto. Belgrano - Pdo. Rumiguasi - Lugar: denominado Bajos Hondos, Loma Alta o Suyuque Nuevo
Límites: El campo en general tiene los siguientes límites: Norte: Sucesión de Dominga Ochoa y A° de las Aguaditas... Este: Terrenos Fiscales y Cumbre Alta de la Sierra de San Luis... Sud: Herederos de Patricio Ochoa y Estancia de Bernabé y al Oeste: Niceto Sasa y Campo denominado "Suyuque Nuevo"...
Las partes han convenido en que lo vendido se ubicará hacia el límite Este, es decir las Sierras de San Luis...
Desprendimientos: 0 Ha. 2.330 m² y 8 Ha. 5.223 m²
Saldo de Título: 391 Ha. 2.447 m²...

* NOTA: El Padrón 203 de la Recep. Hipólito Yrigoyen cita las siguientes Inscripciones de Dominio...
Tomo: 6 de Belgrano (Ley 3236) F° 493 - N° 2576...
Tomo: 3 de Belgrano (Ley 3236) F° 94 - N° 653...
Tomo: 5 de Belgrano (Ley 3236) F° 419 - N° 8369...
Tomo: 9 de Belgrano (Ley 3236) F° 245 - N° 11

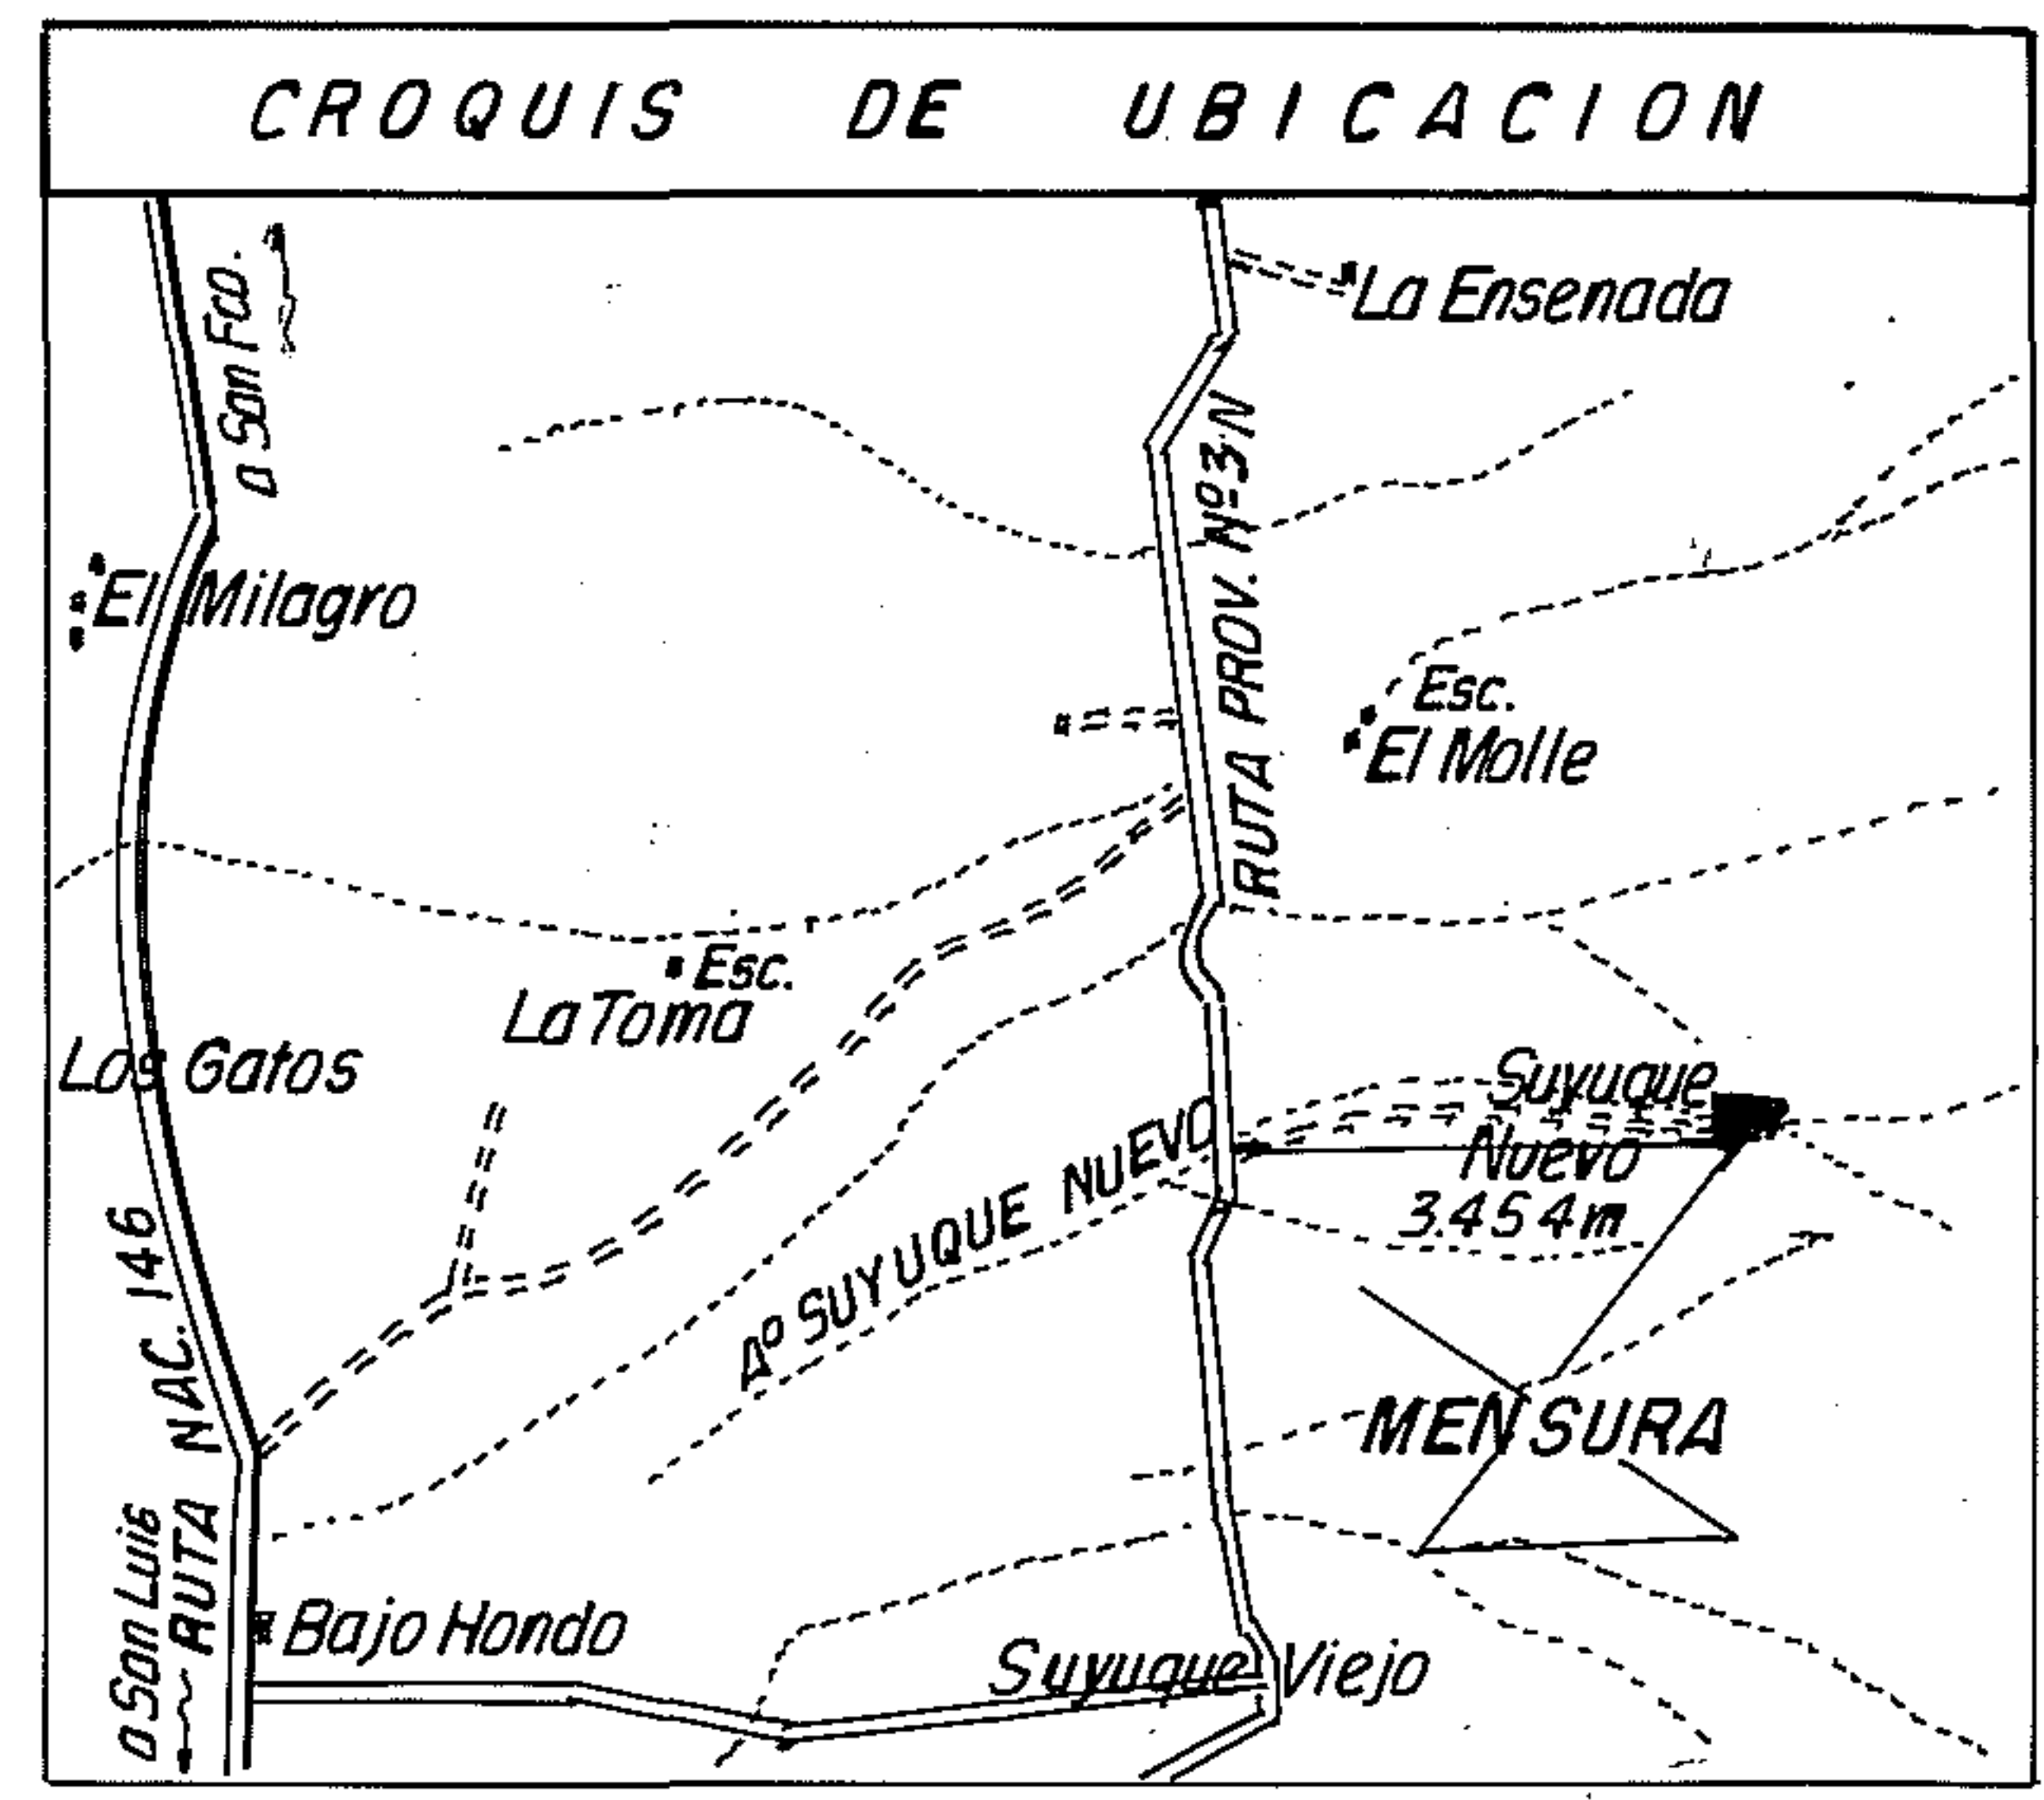

PROVINCIA DE SAN LUIS

8 16 05

Departamento : Belgrano
Partido : Rumiguasi
Lugar : Suyuque Nuevo
Objeto : Mensura a los efectos de tramitar el título de propiedad por prescripción...
Ordenada por :



HECTOR ALFREDO ROJO
ANIBAL MARIO BLARDONE

INSCRIPCION DE DOMINIO	PADRON	RECEPTORIA
Tomo: 2 (Ley 3236) de Belgrano - F° 412 - N° 484...	203	H. Yrigoyen

NOTA: Se dejan a salvo los derechos fiscales establecidos en el Art. 161 de la Ley VI-0159-2004 (5546 R) 162 (Código de Aguas de la Provincia) sobre delimitación de límites de ribera y Art. 2340, 2341 del Código Civil y concordantes

NOMENCLATURA CATASTRAL DE ORIGEN

Circunscrip.	Sección	Manzana	Parcela

Observaciones: El presente afecta parcialmente al padrón 203 de H. Yrigoyen de Sup. 5/400 Ha. 2.098 m² y una Sup. de 7 Ha. - Padrón a nombre de Edelmira Lucero de Miranda, Jorge Fortunato Luna, Juan Bautista Miranda, Emerita Digna Lucero de Yacarini, Angelica Digna Yacarini de Blanez, Alejandro Alberto Yacarini, Lucilo Ignacio Gomez, Jose Garro y Manuel Omar Calvo... El título se encuentra a nombre de Edelmira Lucero de Miranda, en condominio con Emerita Digna Lucero de Yacarini, Angelica Digna Yacarini de Blanez, Alejandro Alberto Yacarini, Asociación Remar Argentina, Jorge Fortunato Luna, Lucilo Ignacio Gomez, Jose Garro y Manuel Omar Calvo... Sup. de 391 Ha. 2.330 m² se afecta parcialmente.

San Luis, 17 de Septiembre de 2003...

Agrim. JOSE RAUL GIULIETTI - Mat. 196 - C.A.

COPIA APTA PARA TRAMITAR TITULO DE DOMINIO P/USUCAPION
REGISTRADO PROVISORIAMENTE
BAJO EL N° 8/16/05
San Luis, 28 ABRIL 2005

Jorge Vidal
Agrimensor

B ESCALA: 1:2000